


〔2階〕

更衣室・シャワー室

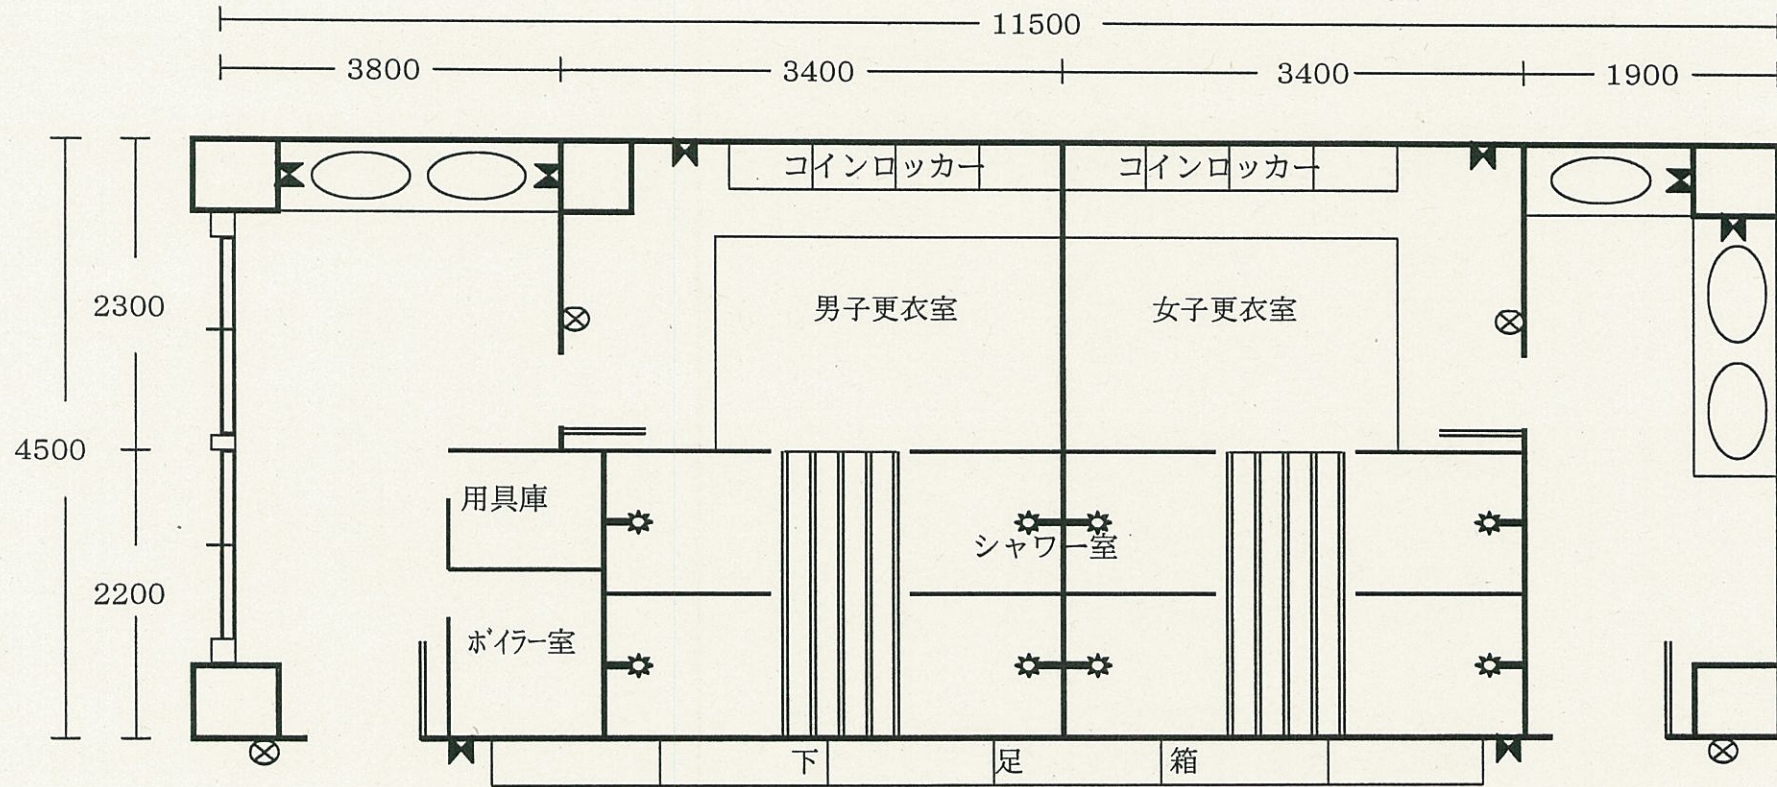

⊗ スイッチ
 ▲ コンセント

更衣ロッカー	男子用	20個	女子用	20個
シャワー	男子用	4	女子用	4
下足箱		168個		