


〔地下1階〕

第1楽屋 - 第2楽屋

定員 各6名

面積 各29.92㎡(9.0坪)

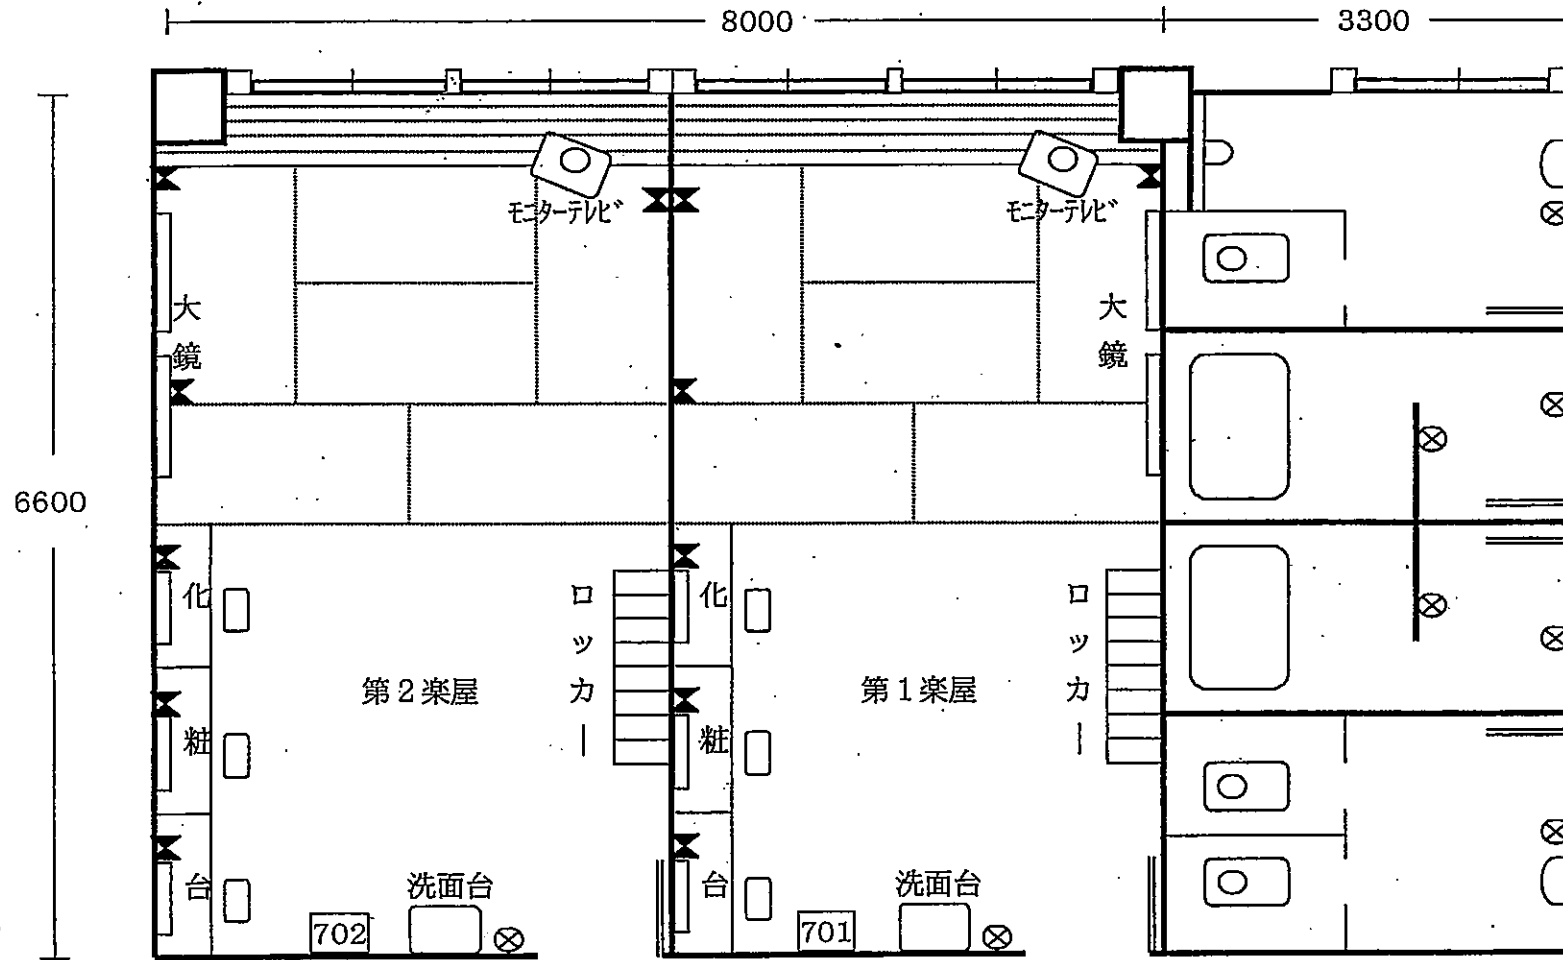

⊗ スイッチ  
⚡ コンセント

	第1楽屋	第2楽屋		第1楽屋	第2楽屋
机 (D750×W1500)	1台	1台	モニターテレビ	1台	1台
椅子	3台	3台	ロッカー	8人	8人