


[1 階]

和 室

定員 4 2 名

面積 114. 4m²(34. 6坪)

[障子・ふすまの配置図]

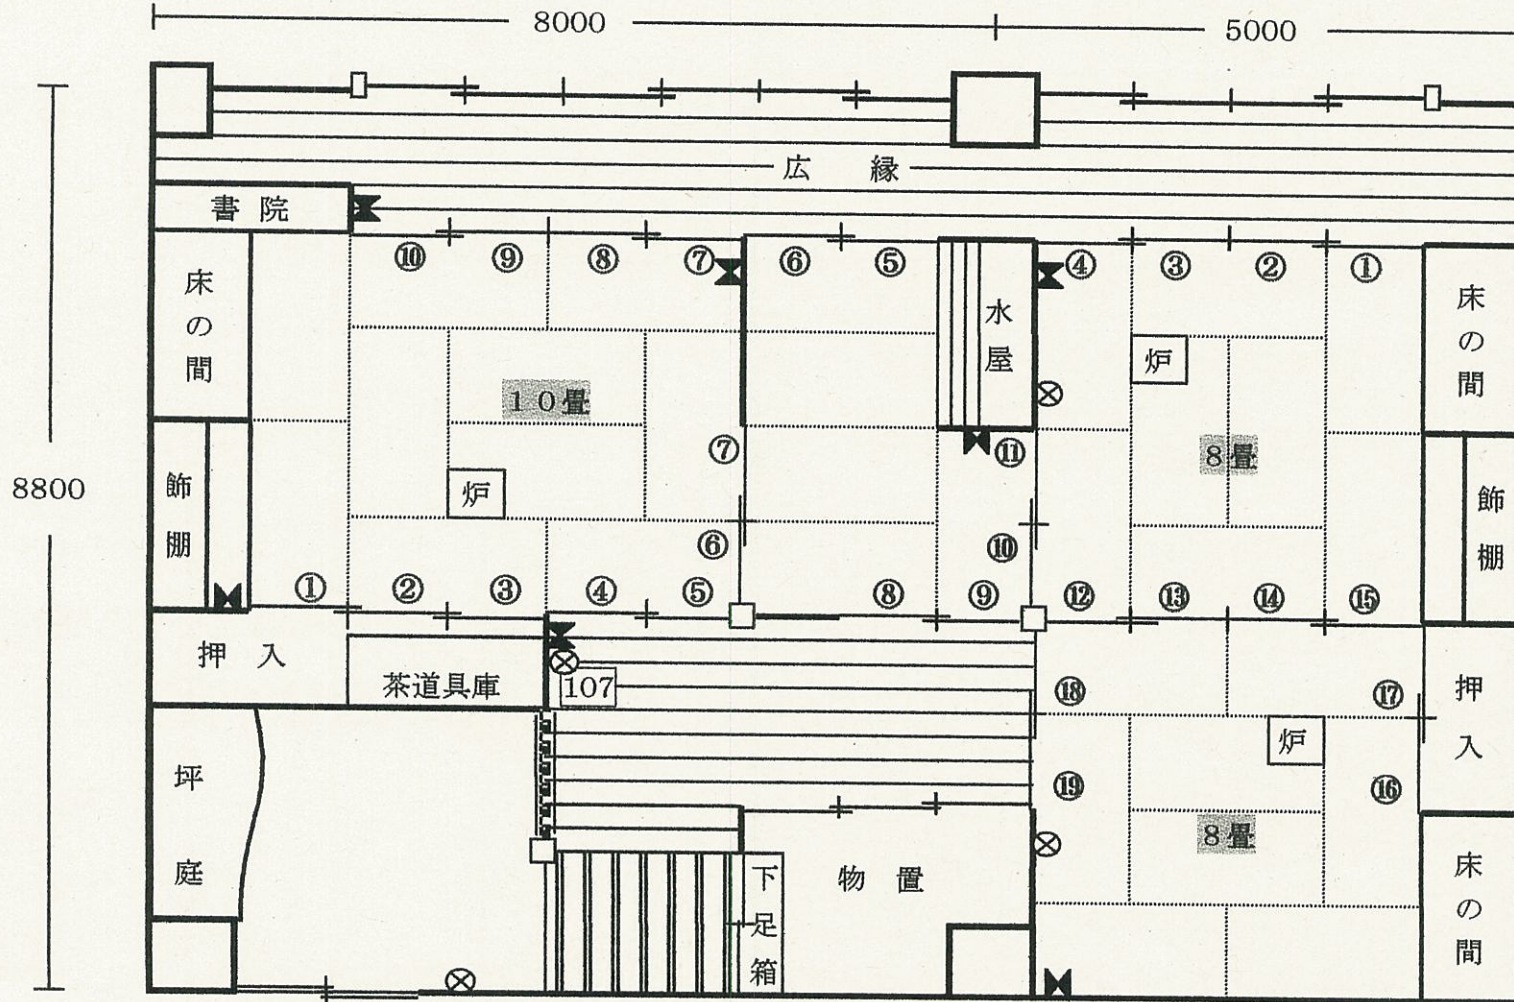

座敷机 (D600×W1500) 21台
 炉 (D300×W300) 3ヶ所

茶道具 1式
 碁盤 8台
 姿見 1台
 座布団 42枚

⊗ スイッチ
 ⚡ コンセント