


[地下 1 階]

控 室

定員 10名

面積 27.72m²(8.4坪)

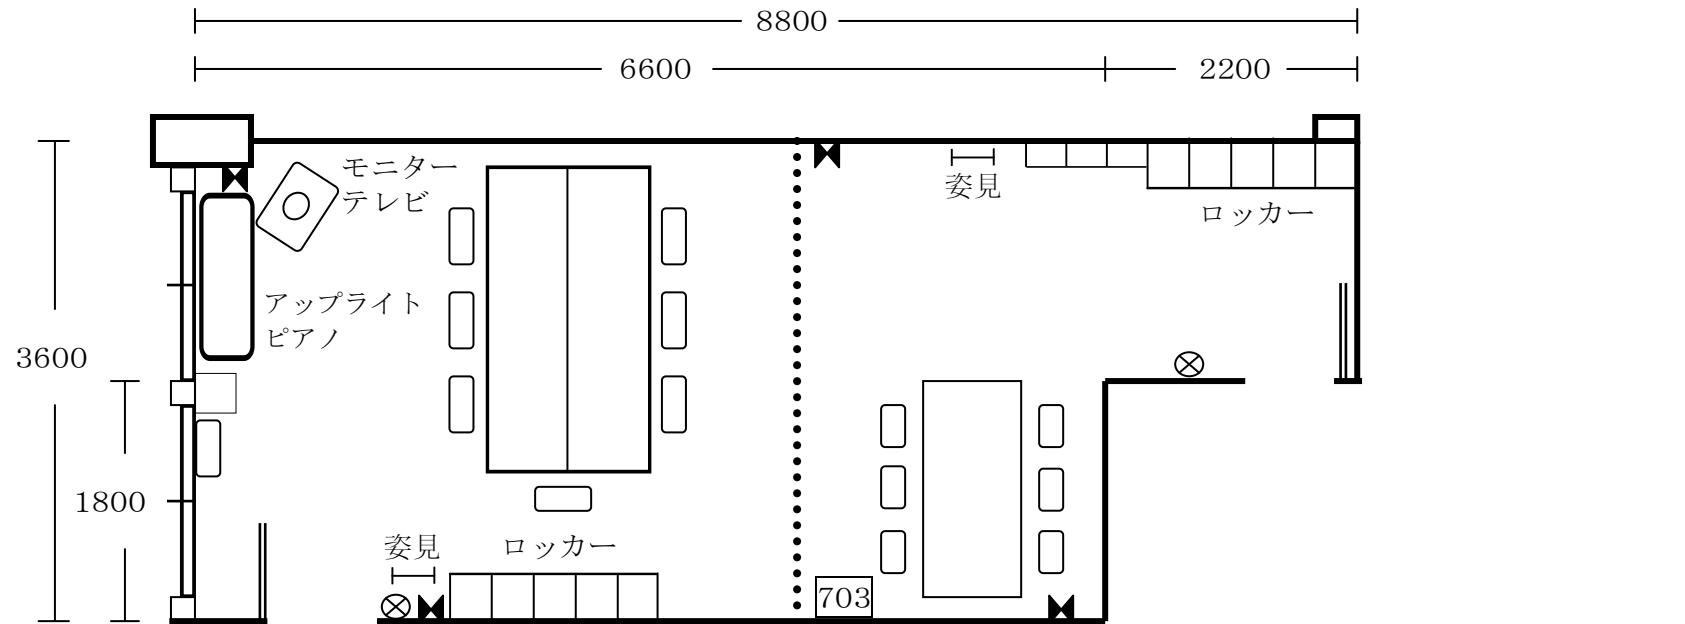

⊗ スイッチ
■ コンセント

机 (D750×W1800)

1台

モニターテレビ

1台

机 (D600×W1800)

2台

ロッカー

10人

机 (D600×W600)

1台

姿見

2台

椅子 (折りたたみ)

12台

アップライトピアノ

1台

椅子 (布張り)

2台