


[地下1階]

第1楽屋・第2楽屋

定員 各6名

面積 各27.20㎡

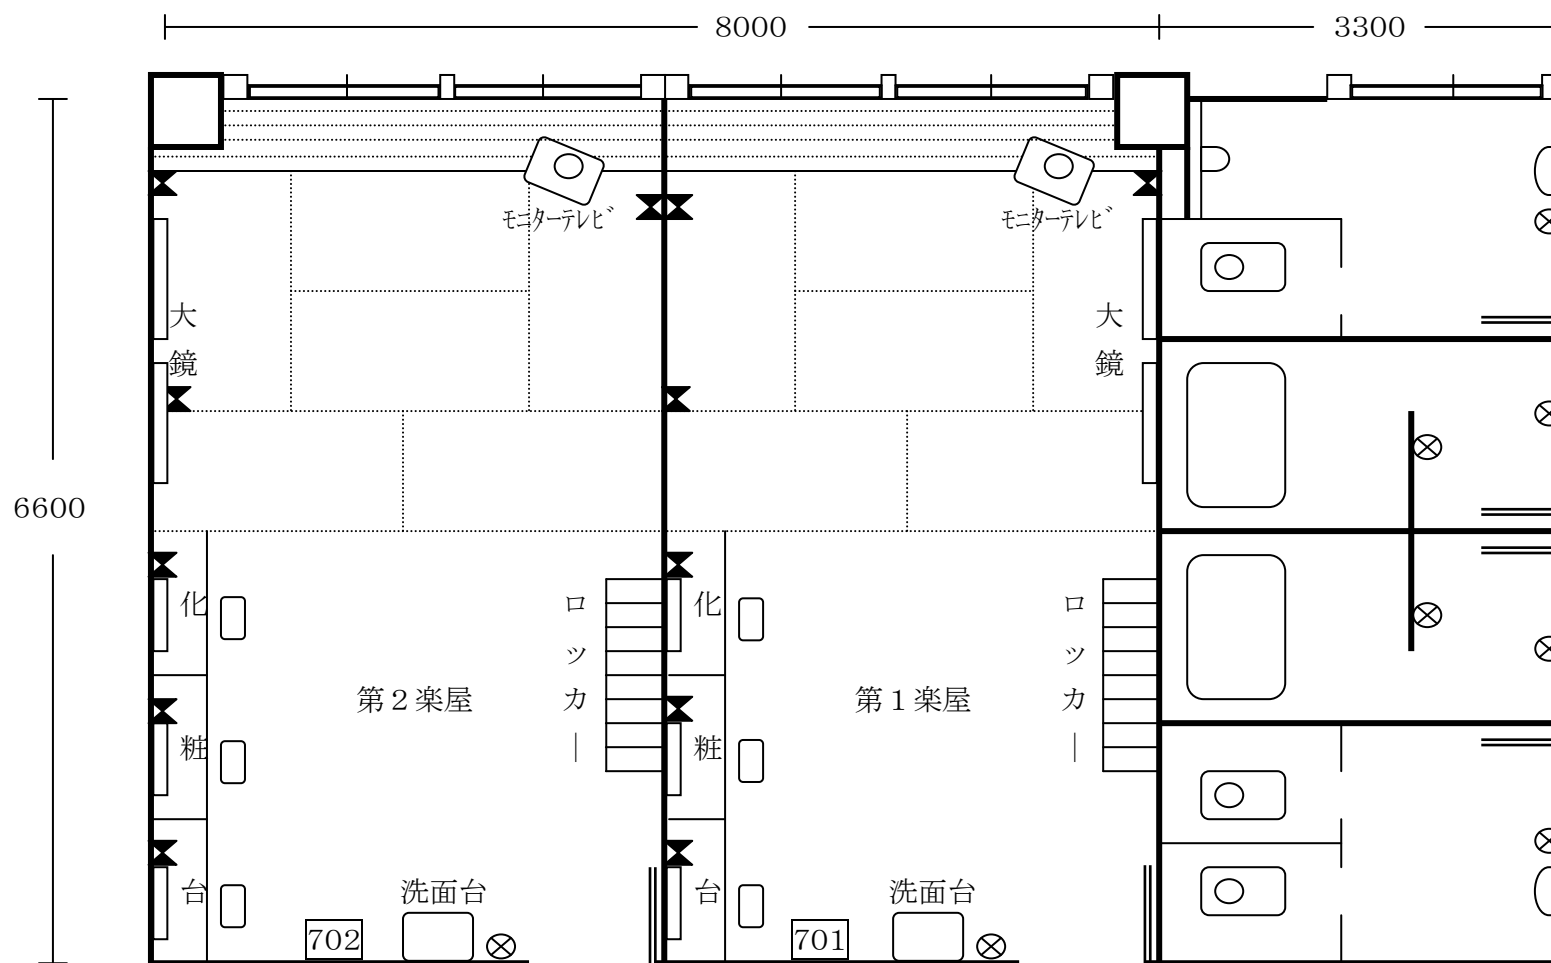

⊗ スイッチ  
⚡ コンセント

	第1楽屋	第2楽屋		第1楽屋	第2楽屋
机 (D750×W1500)	1台	1台	モニターテレビ	1台	1台
椅子	3台	3台	ロッカー	8人	8人