


[地下1階]

控室

定員16名

面積 31.59㎡

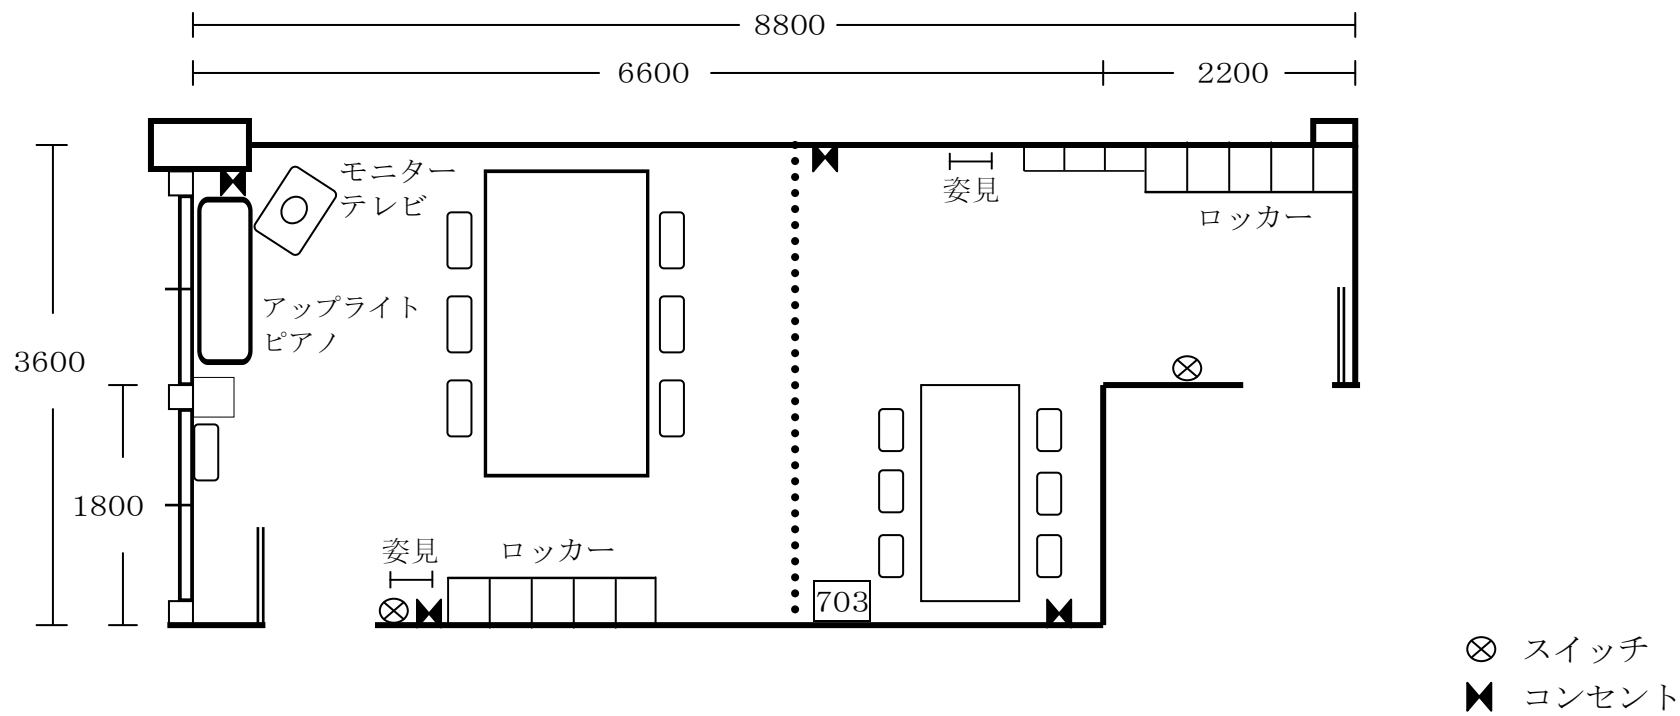

机 (D750×W1800)	1台	モニターテレビ	1台
机 (D600×W1500)	1台	ロッカー	10人
机 (D600×W600)	1台	姿見	2台
椅子 (折りたたみ)	6台	アップライトピアノ	1台
椅子 (布張り)	2台		